


Département de SAONE ET LOIRE

Commune d'EPERVANS

Plan de composition

Lotissement Le Bois des Barres

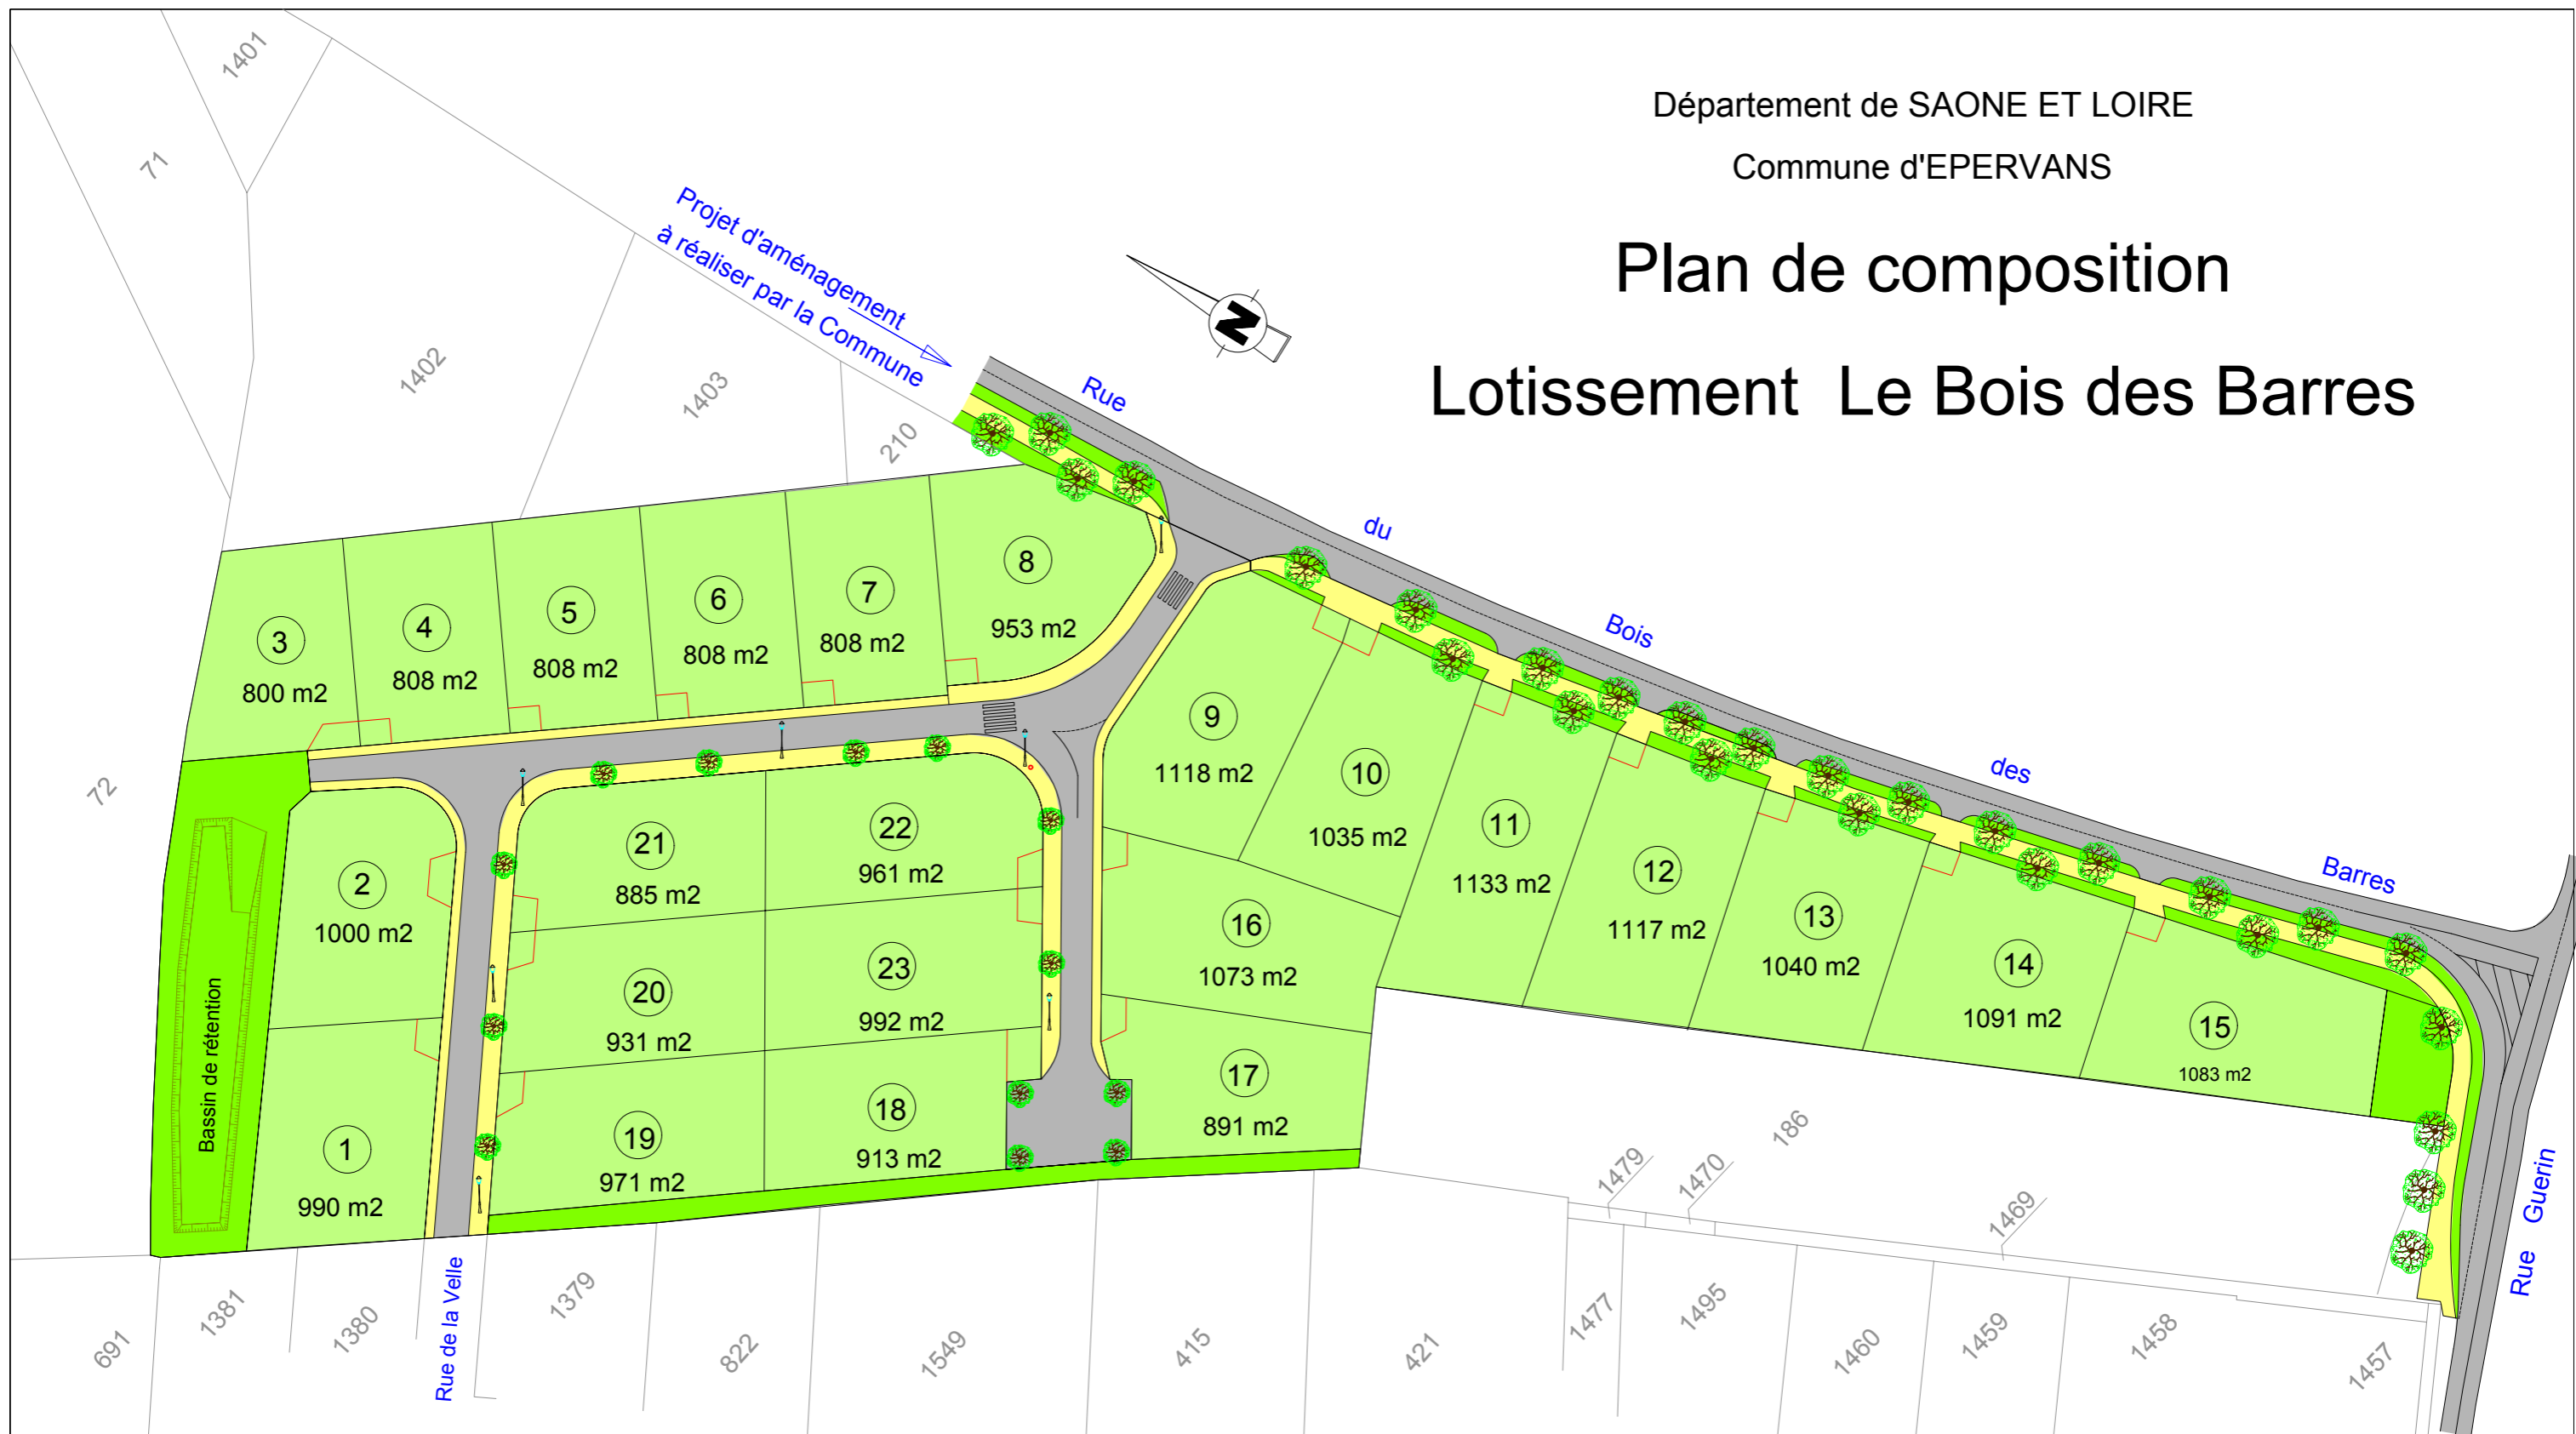

Dressé à l'échelle du 1/1000 par
Pierre FRANC , Géomètre-Expert D.P.L.G.
23 D, rue Jacques BEZULLIER
71100 CHALON SUR SAONE
Tél : 03.85.98.12.63 Fax : 03.85.98.12.64

Contacts commerciaux

SARL TERRES DE BOURGOGNE

37 rue Joseph Bonnin
71 200 LUX
Tel: 03 85 41 43 16

59 Avenue de Paris
71100 CHALON SUR SAONE
Tel: 03 85 48 65 90

