

BERTHET et LIOGIER  
successeurs de  
PEROL et FRICAUDET

SOCIÉTÉ DE GÉOMÈTRES-EXPERTS

DEPARTEMENT DE SAONE ET LOIRE

COMMUNE DE CRISSEY

LOTISSEMENT  
LES JARDINS DU PERREY

SECTION AH

Parcelles 49, 143, 154, 155, 156, 157 et 159

PLAN DE COMPOSITION

Christophe BERTHET  
D.E.S. en urbanisme, aménagement et  
aménagement local de l'habitat d'habitat  
Publicité de Paris  
Expert en estimations immobilières

Christian LIOGIER  
Ingénieur G.C.C.T.

Bernard FRICAUDET  
Expert près la Cour d'Appel  
Expert collaborateur

Pierre PEROL  
Urbaniste  
Expert près la Cour d'Appel  
Consultant

GÉOMÈTRES-EXPERTS FONCIERS  
DIPLOMÉS PAR LE GOUVERNEMENT

URBANISME  
AMÉNAGEMENT FONCIER  
INGÉNIEUR V.R.D.  
GÉOMATIQUE  
EXPERTISES FONCIÈRES  
ET IMMOBILIÈRES

Siège social  
5, rue Auguste Renoir  
S.P. 376  
71109 CHALON-SUR-SAONE Cedex  
Tél. 03 85 97 04 10 +  
Fax 03 85 97 04 19  
Email [berthet.liogier@wanadoo.fr](mailto:berthet.liogier@wanadoo.fr)

S.A.R.L. au capital de 100.000 F  
RCS Chalon 438 837 935

Société inscrite à l'Ordre des  
Géomètres-Experts Français sous  
le numéro 00001



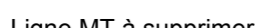
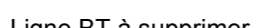
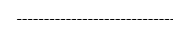




Echelle : 1/500

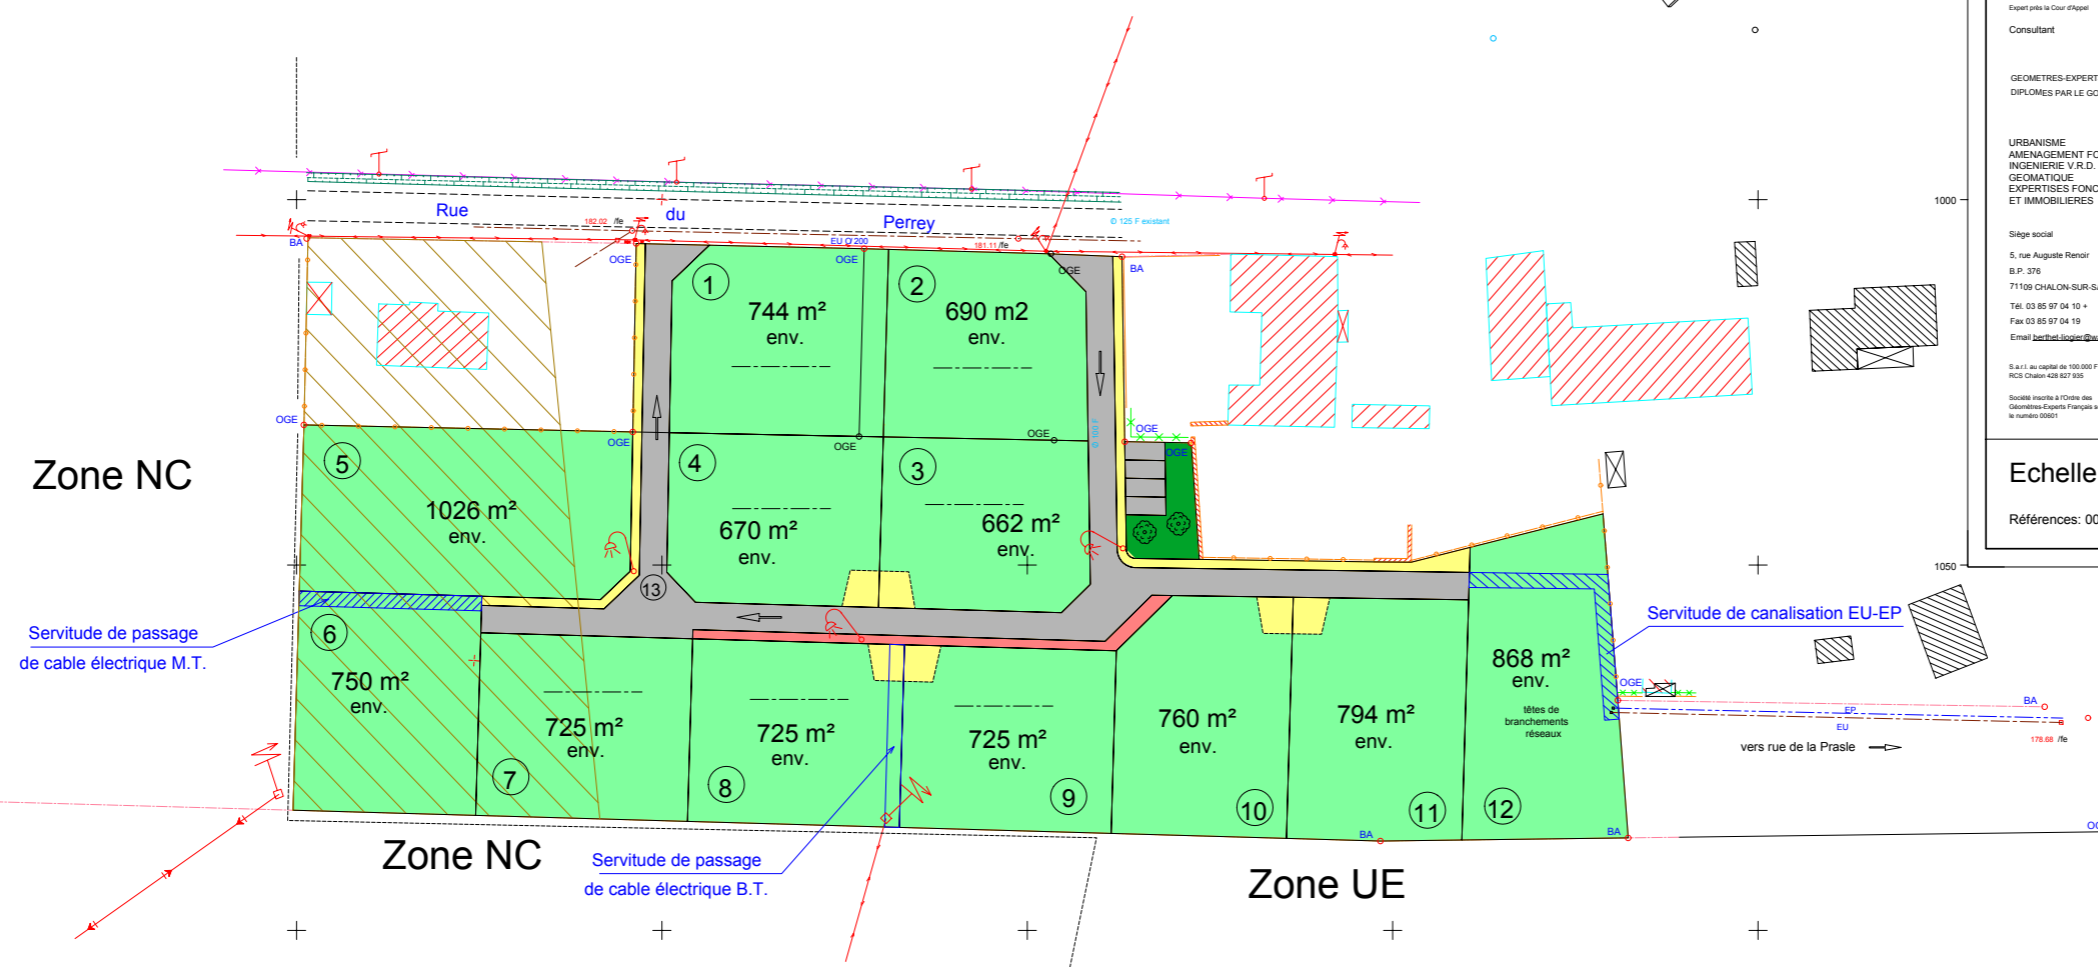
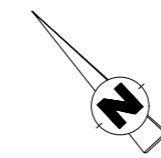
Plan N° 3

Date: 16 Octobre 2000  
Modifié le 6 Novembre 2000

Références: 00-274

Légende

-  Ligne MT à créer
-  Ligne BT à créer
-  Ligne MT à supprimer
-  Ligne BT à supprimer
-  Limite de zonage du POS
-  sens de faitage principal obligatoire
-  borne incendie
-  Zone soumise à la protection du bruit
-  Zone de servitude



Nota : les surfaces sont données à titre indicatif et ne seront définitives qu'après bornage des lots.