


# PLAN DE COMPOSITION - Pièce n°PA4 HYPOTHESE D'IMPLANTATION - PA9

Renseignements généraux  
Système de coordonnées local

REF: 080092 / PB  
13 Octobre 2008  
Echelle: 1/500

**Pierre BOUVIER - Géomètre-Expert**  
Rue Saint Eloi - BP140 71305 MONTCEAU-LES-MINES Cedex  
Tel: 03 85 57 25 10 - Fax: 03 85 57 80 36 - Email: pierre.bouvier@geometre-expert.fr  
[www.bouvier-geometre.com](http://www.bouvier-geometre.com)

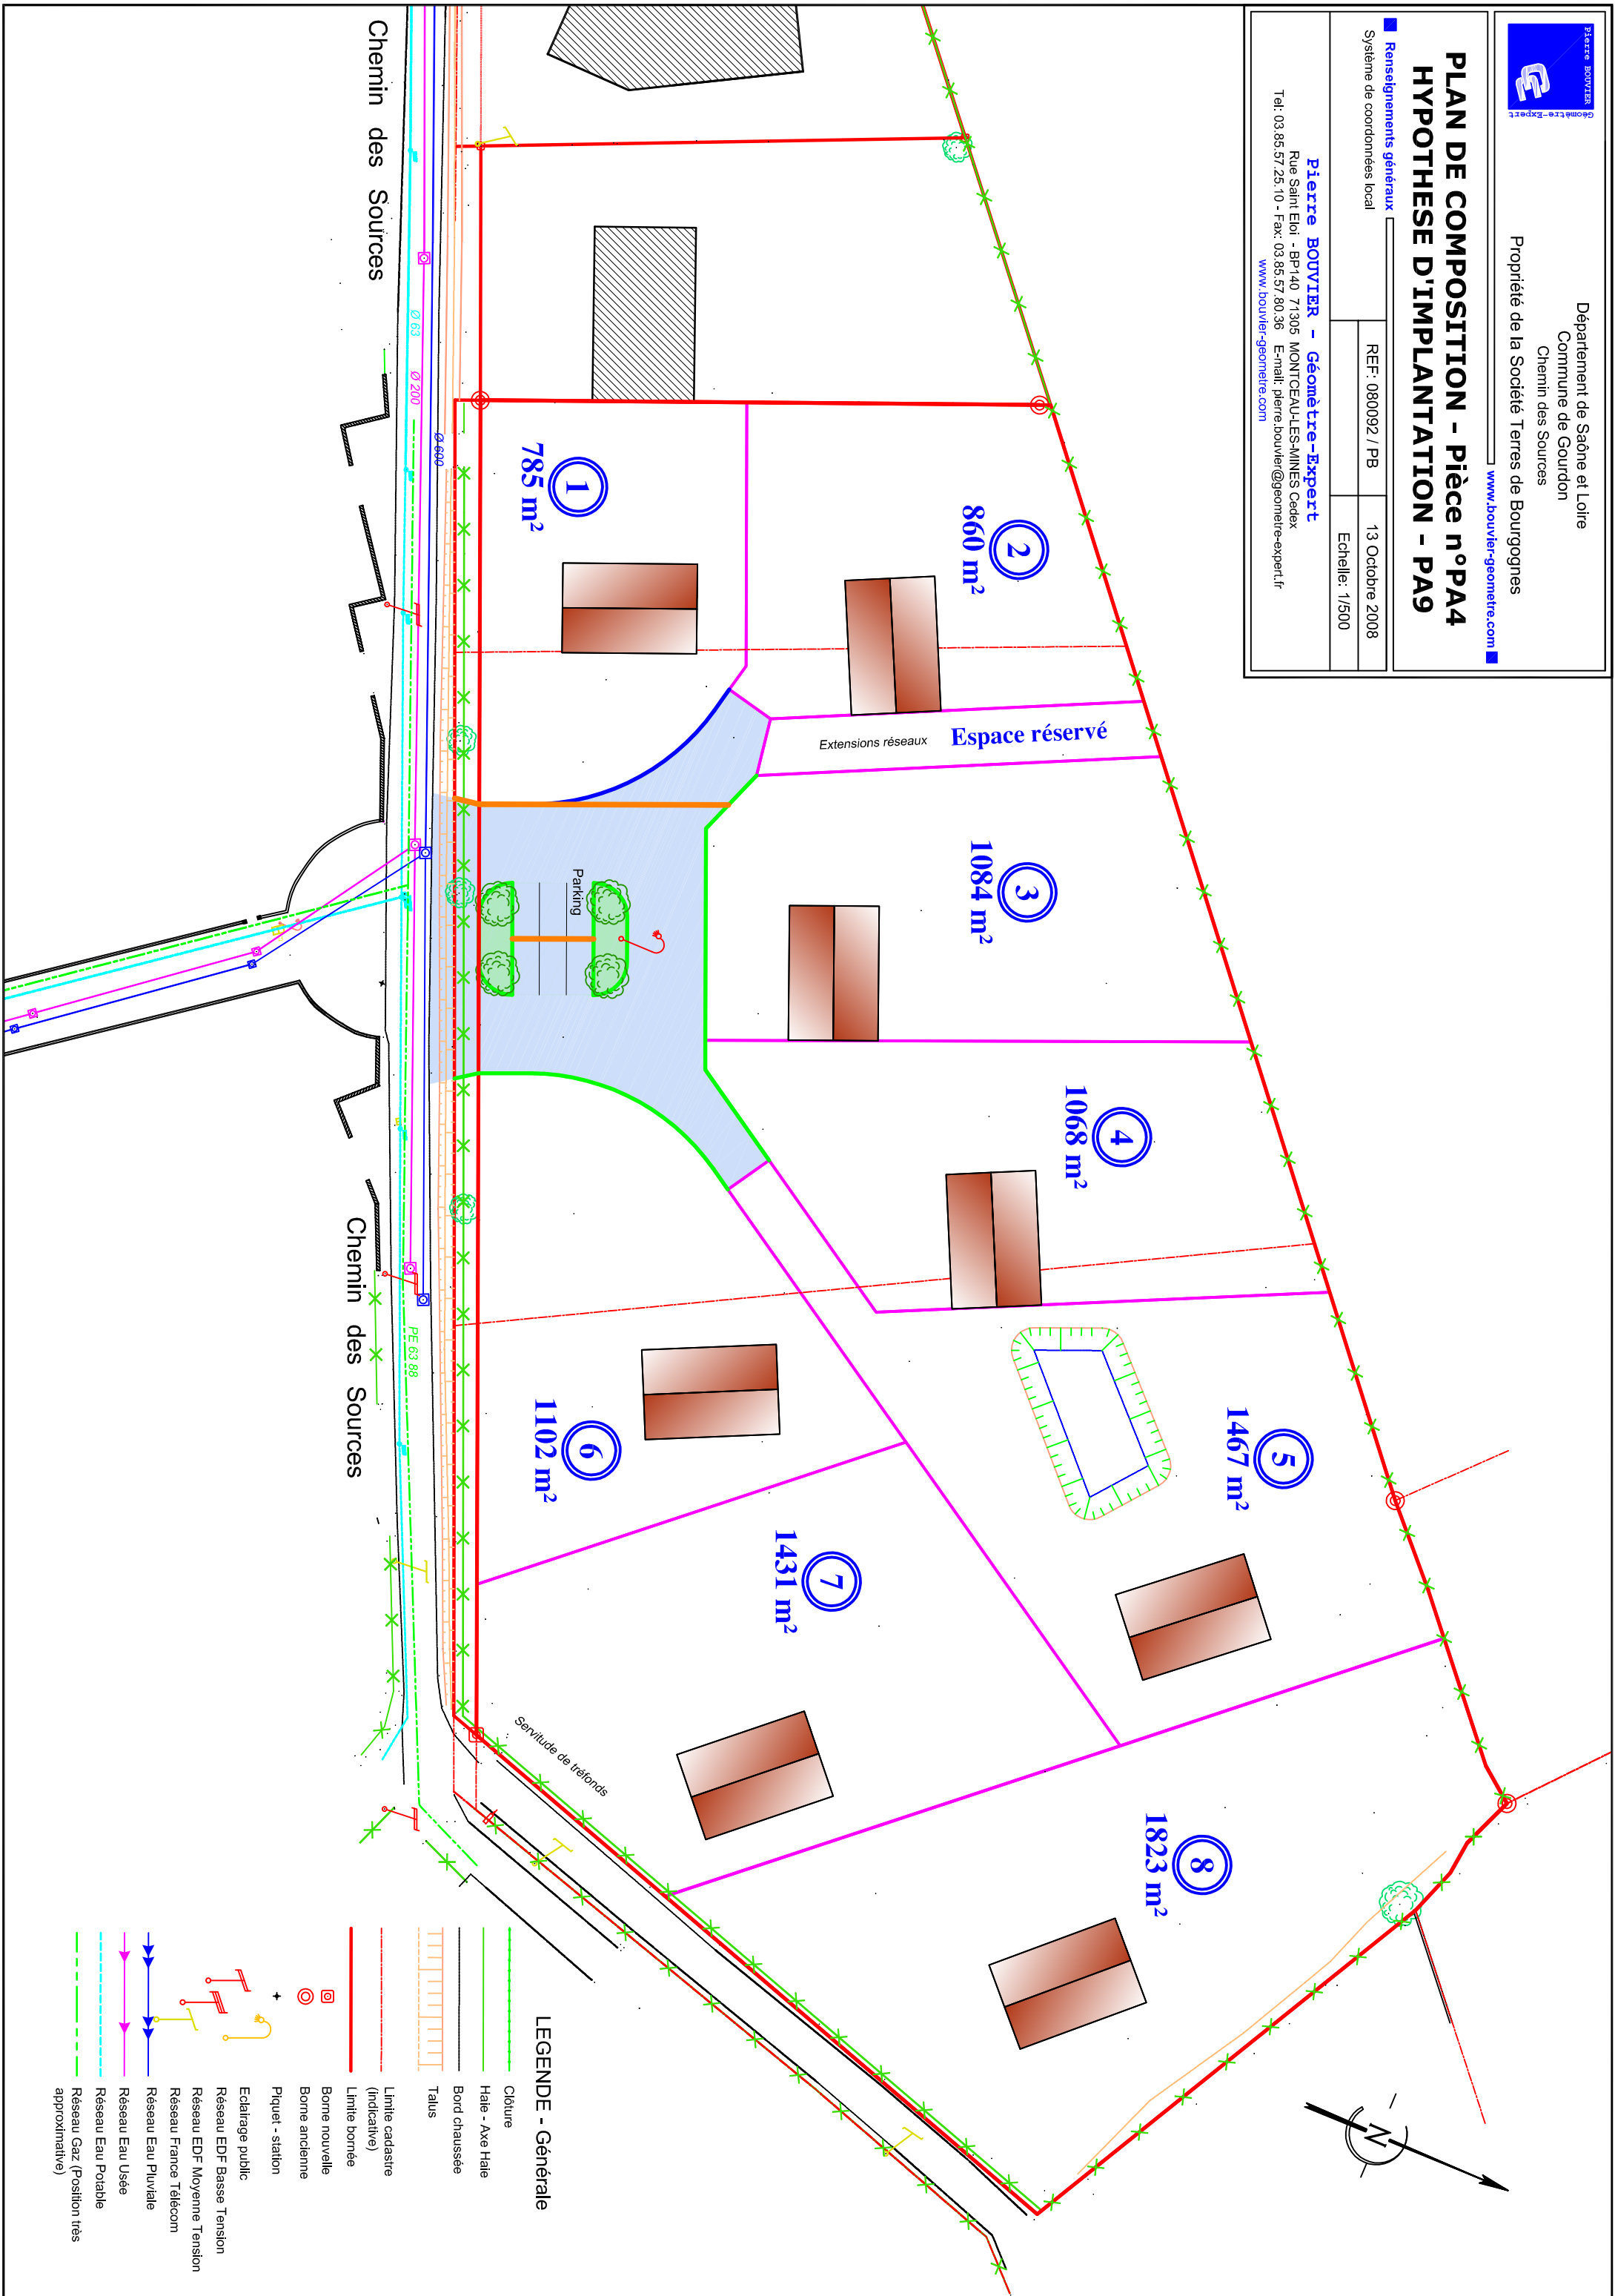

## LEGENDE - Générale

- Clôture
- Halle - Axe Halle
- Bord chaussée
- Talus
- Limite cadastre (indicative)
- Limite bornée
- Borne nouvelle
- Borne ancienne
- Piquet - station
- Eclairage public
- Réseau EDF Basse Tension
- Réseau EDF Moyenne Tension
- Réseau France Télécom
- Réseau Eau Pluviale
- Réseau Eau Usée
- Réseau Eau Potable
- Réseau Gaz (Position très approximative)