


limite de propriété

limite de propriété

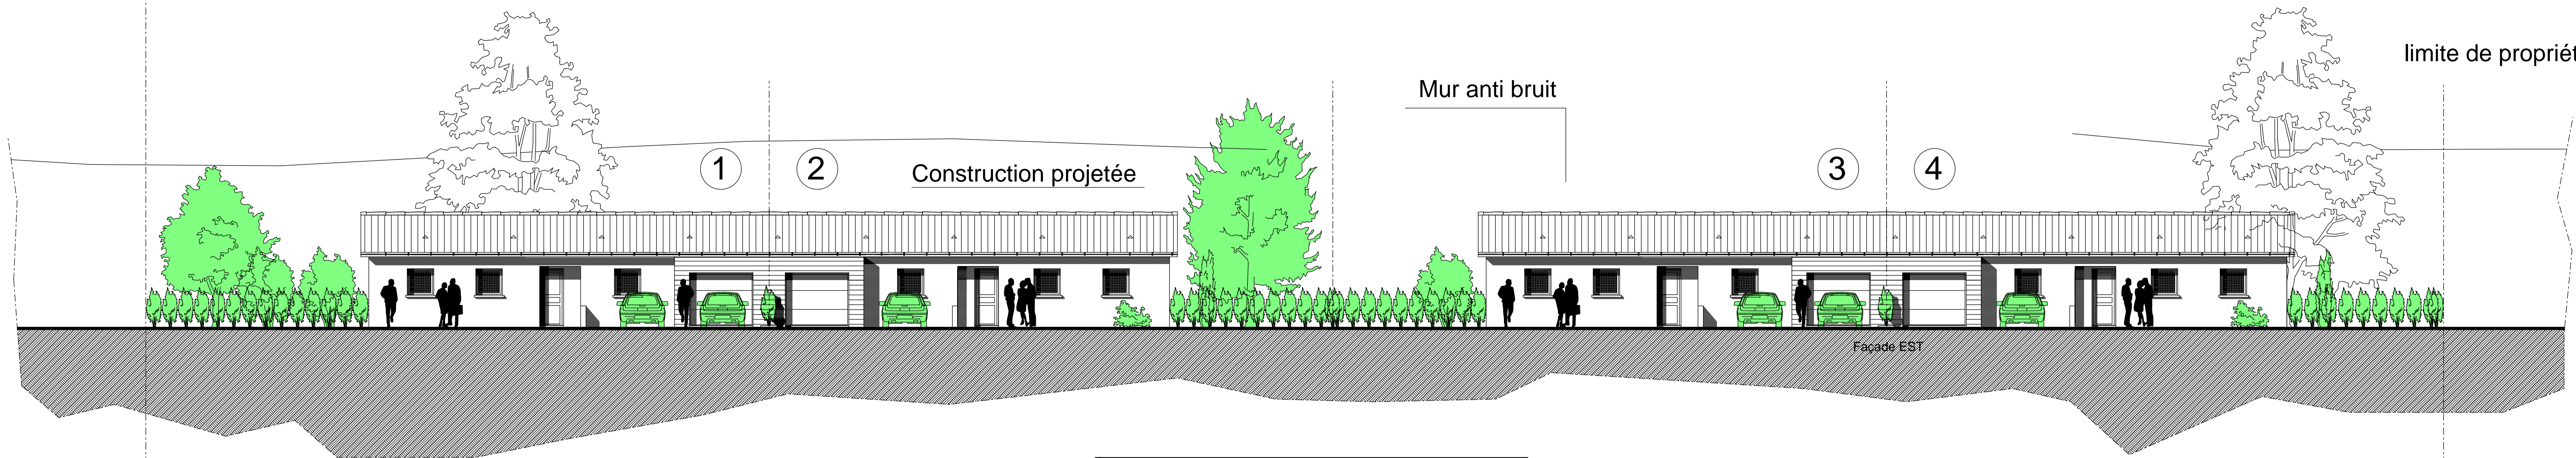


Elévations façades

PHOTO 4


Coupe terrain N°2

PHOTO 3

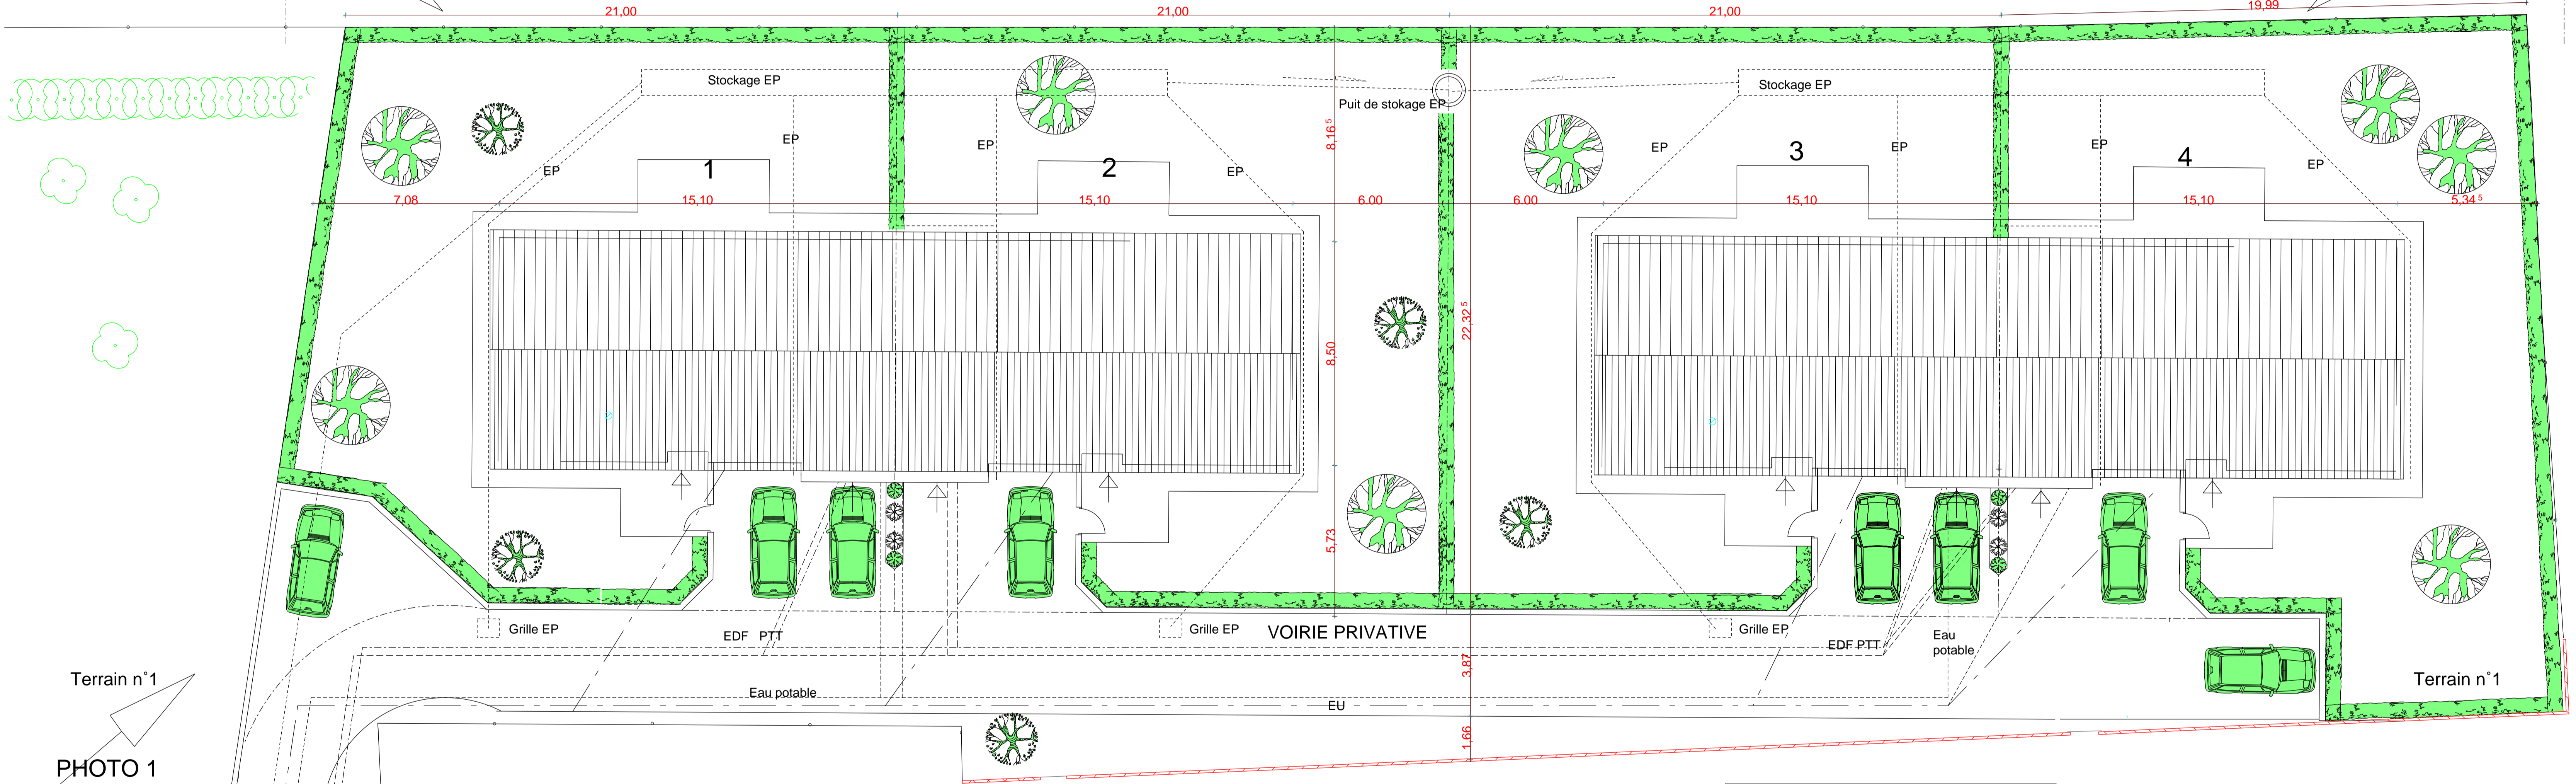

Plan de masse

Coupe terrain N°2

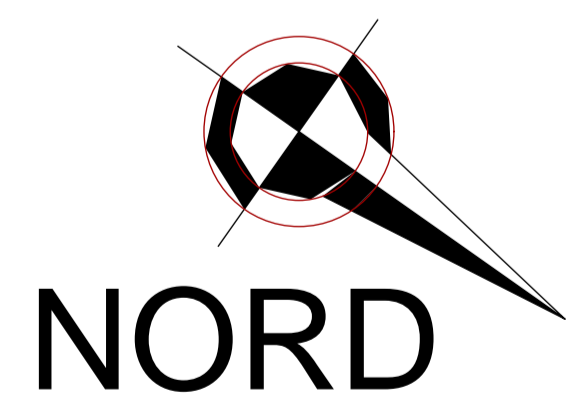


Terrain n°1
PHOTO 1

VOIRIE PRIVATIVE
(revêtement bi-couche)

poubelles
edf ptt
eau potable

RUE JOHANNES
BRAHMS

trop plein EP
suivant
autorisation de la
mairie

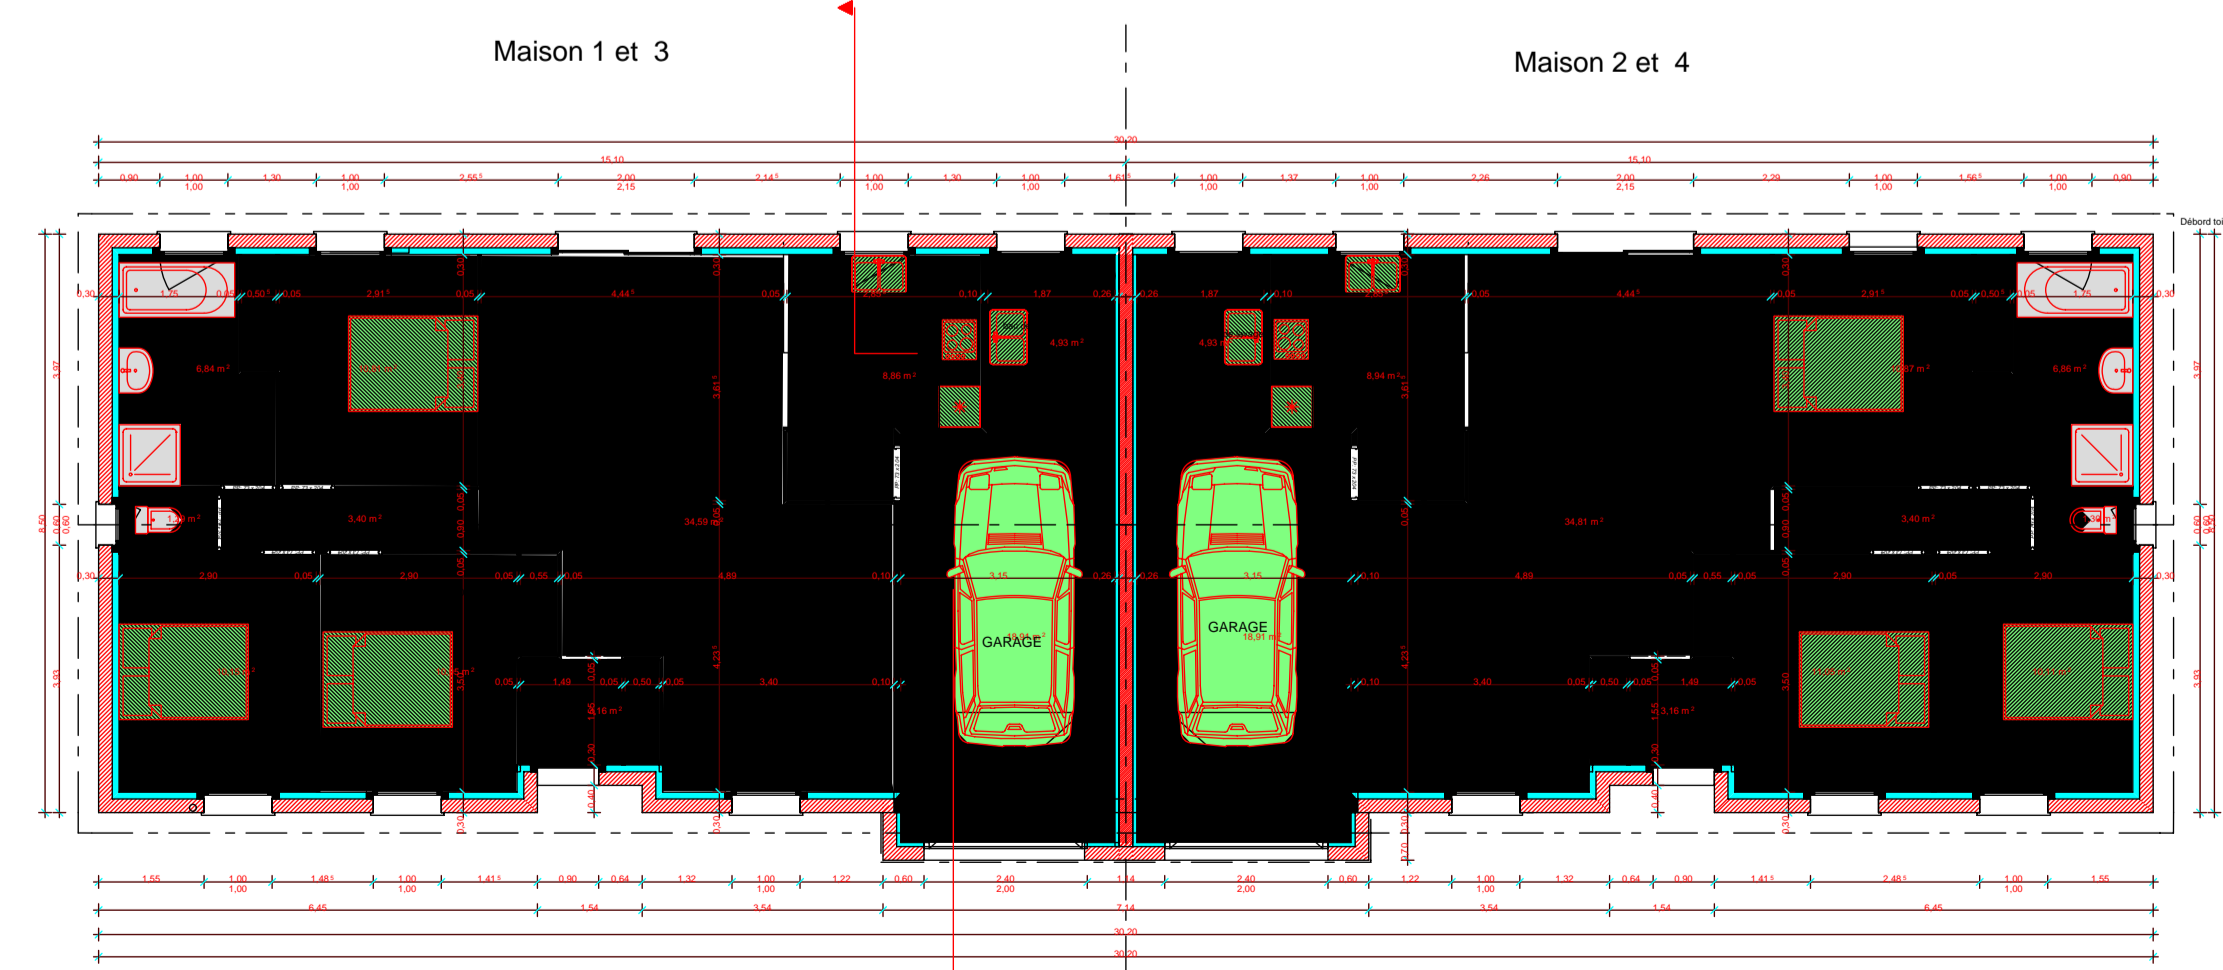

PLAN